


MODELO

NOTA: AS MEDIDAS EXTERNAS NA PRANCHA DO MODELO ABAIXO SÃO ORIENTATIVAS E SERÃO AS DIMENSÕES MÍNIMAS ACEITÁVEIS PARA O PROJETO SIMPLIFICADO
 PAREDE DE 1 TIJOLO SOMENTE NAS DIVISAS, NOS DORMITÓRIOS É OPCIONAL
 MEDIDAS EM METROS

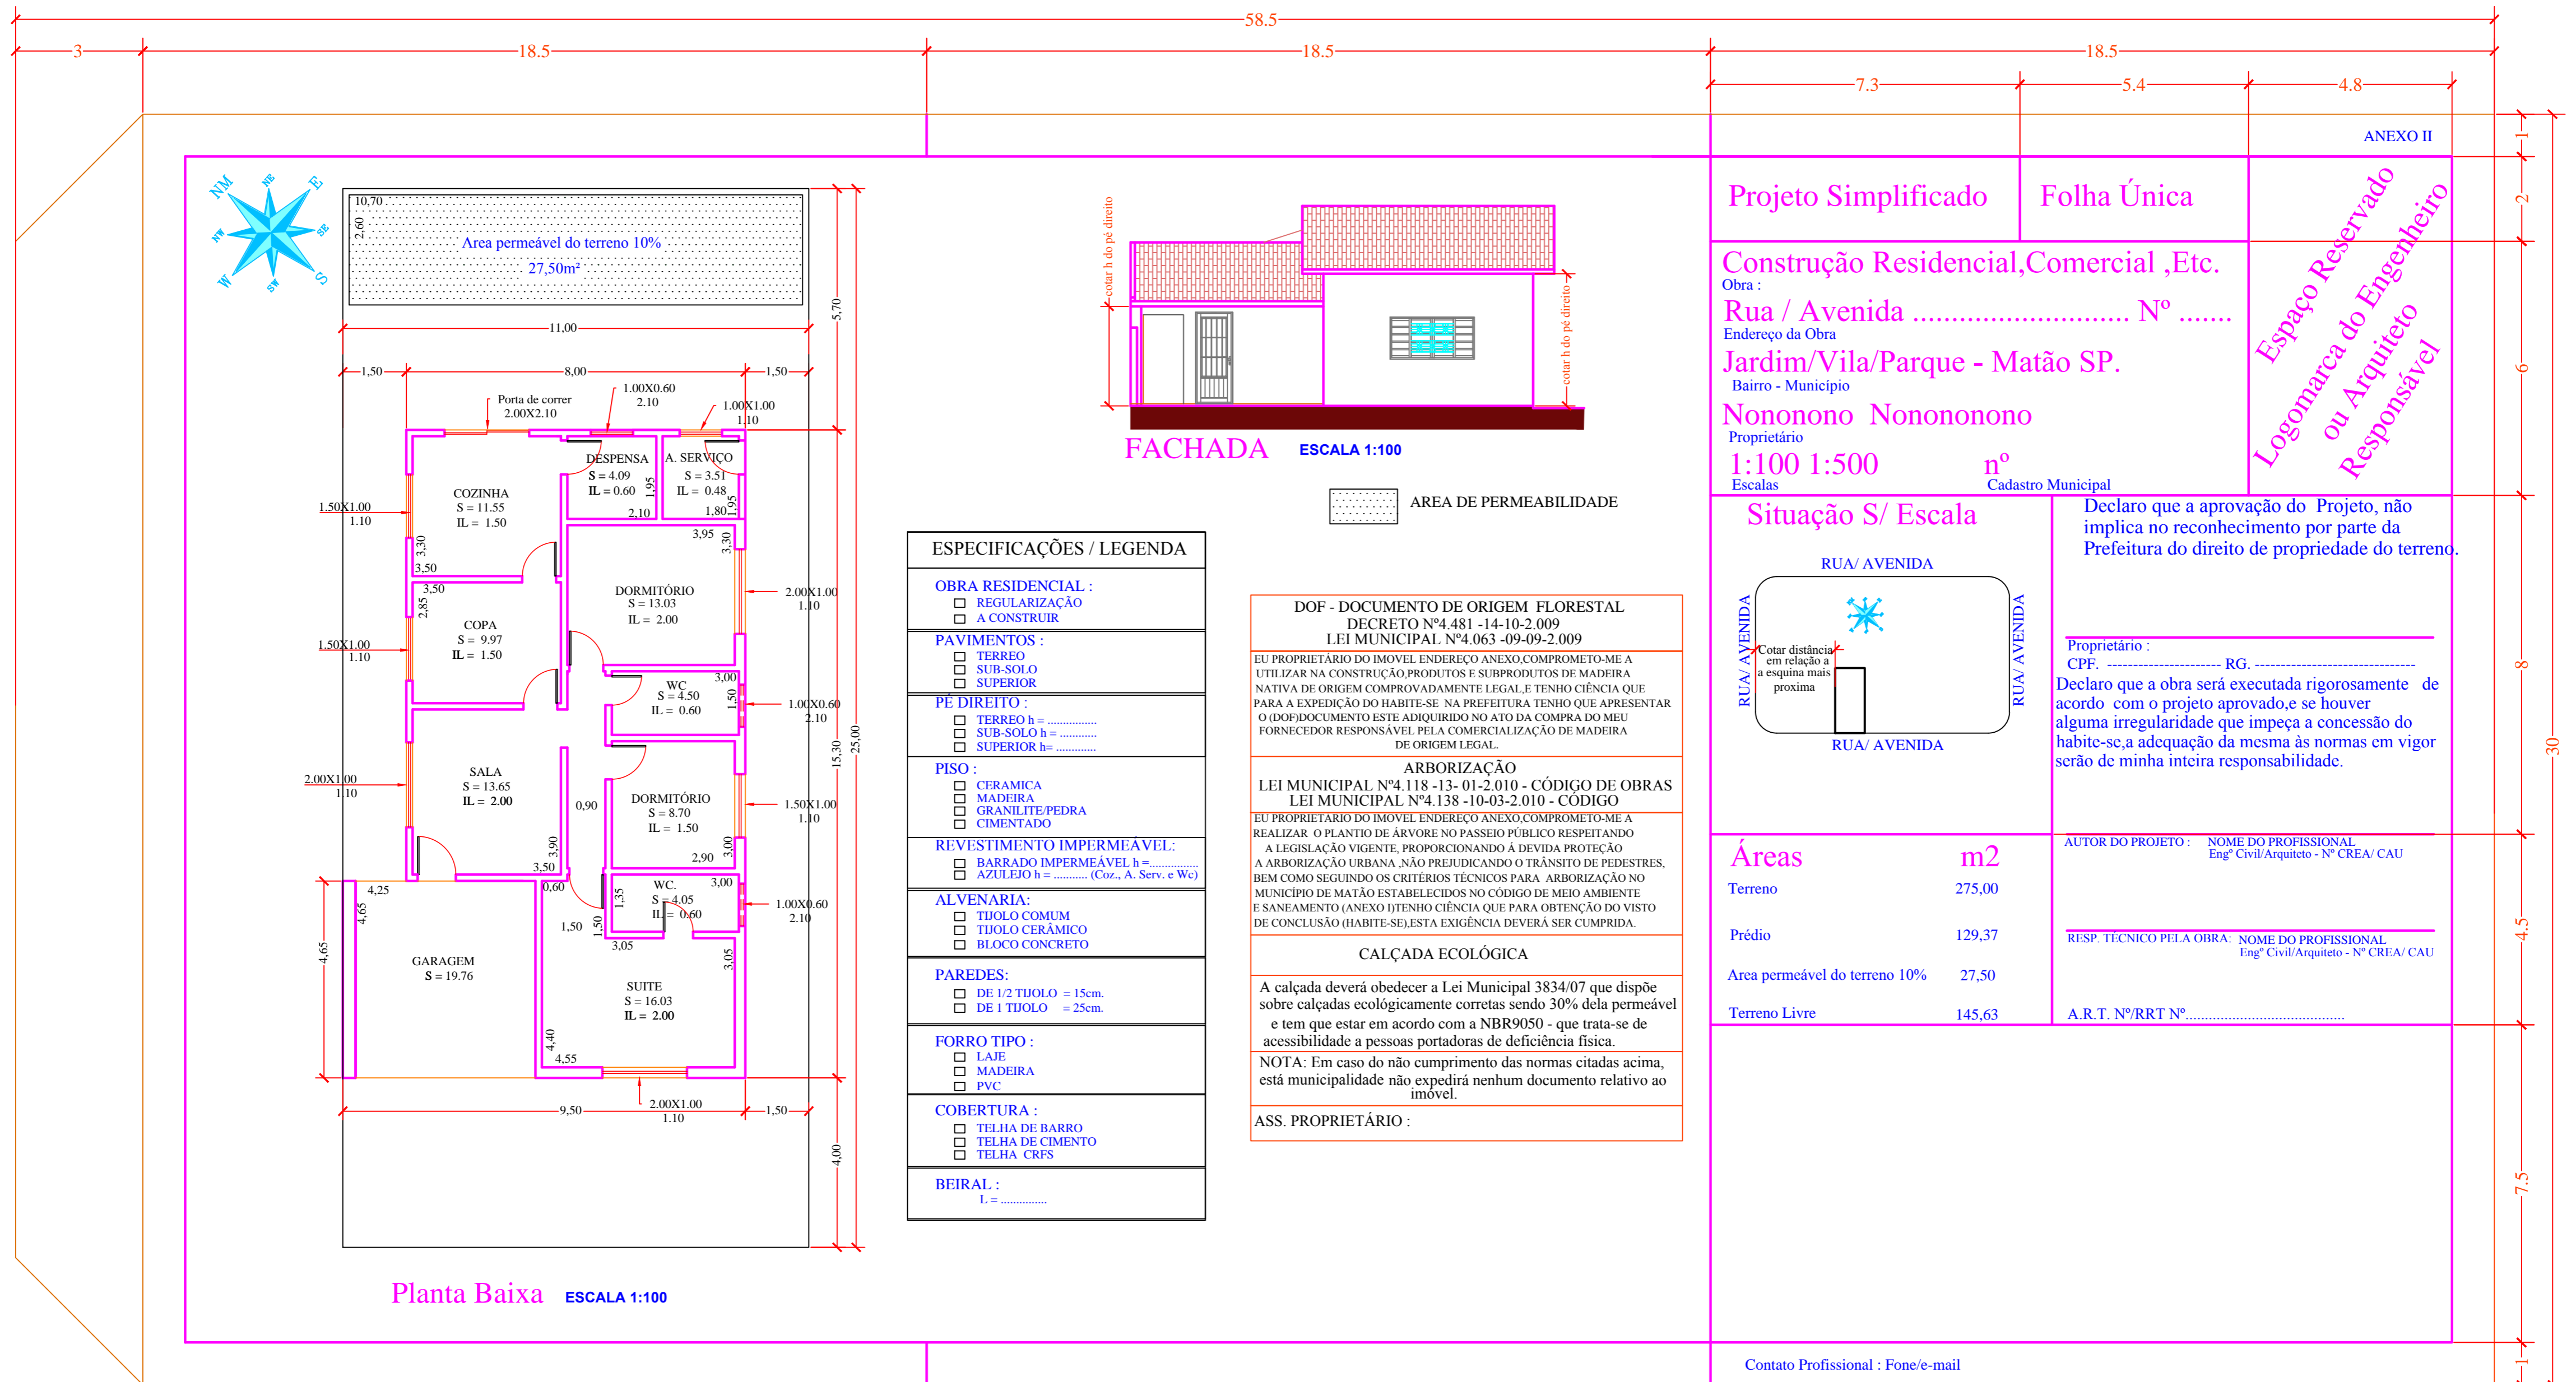

Projeto Simplificado Folha Única

Construção Residencial, Comercial, Etc.
 Rua / Avenida Nº
 Jardim/Vila/Parque - Matão SP.
 Nononono Nononono
 Escalas 1:100 1:500 n°
 Cadastro Municipal

ANEXO II

Espaço Reservado Logomarca do Engenheiro ou Arquiteto Responsável

Situação S/ Escala

RUA/ AVENIDA

Declaro que a aprovação do Projeto, não implica no reconhecimento por parte da Prefeitura do direito de propriedade do terreno.

Proprietário :
 CPF, RG,

Declaro que a obra será executada rigorosamente de acordo com o projeto aprovado, e se houver alguma irregularidade que impeça a concessão do habite-se, a adequação da mesma às normas em vigor serão de minha inteira responsabilidade.

AUTOR DO PROJETO : NOME DO PROFISSIONAL Engº Civil/Arquiteto - Nº CREA/ CAU

RESP. TÉCNICO PELA OBRA: NOME DO PROFISSIONAL Engº Civil/Arquiteto - Nº CREA/ CAU

A.R.T. Nº/RRT Nº.....

Contato Profissional : Fone/e-mail